


Plan Nr. 5.
Besonderer Riß

über die
oberirdische maschinelle Förderung
bei Wilhemschacht 1, 1898.
Zwickau-Oberhohndorfer Steinkohlenbauverein.

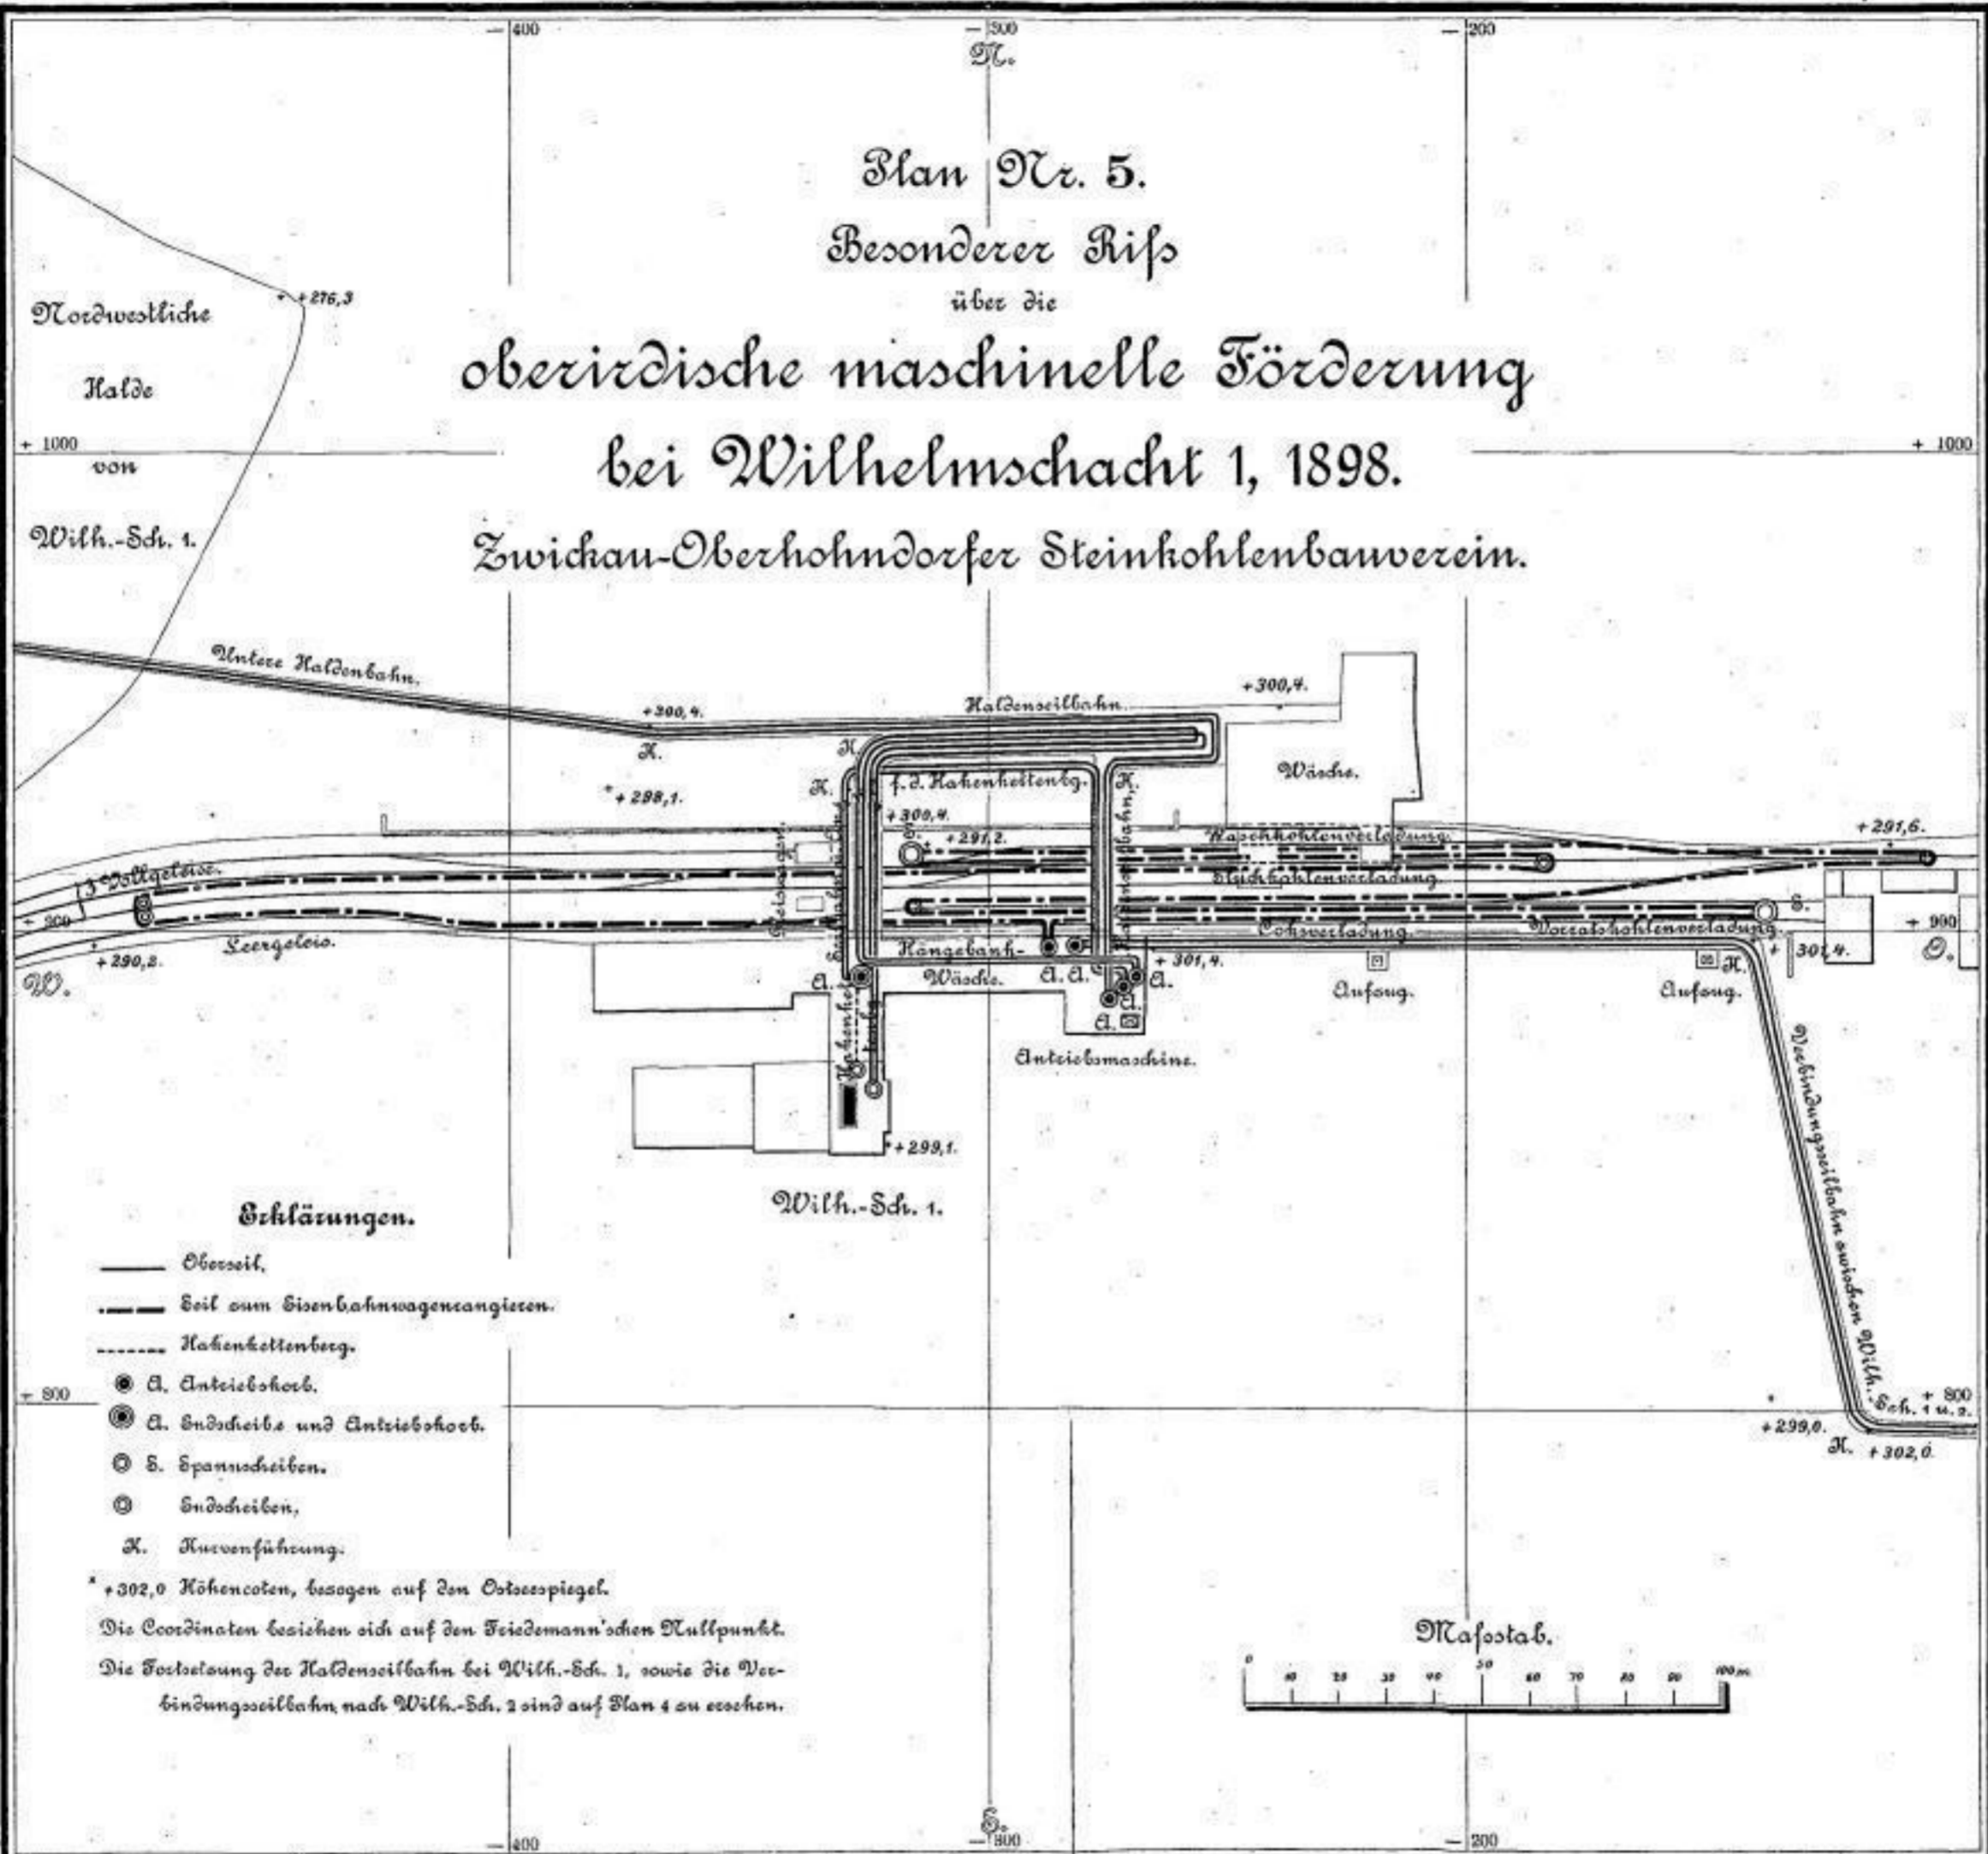

Erläuterungen.

- Oberseil.
- Seil zum Eisenbahnwageneingezien.
- - - - Kettenberg.
- ⊙ A. Antreibkorb.
- ⊙ B. Endseile und Antreibkorb.
- ⊙ C. Spannseilen.
- ⊙ D. Endseilen.
- K. Kreuzführung.

* +302,0 Höhencoten, bezogen auf den Ostespiegel.

Die Coordinaten beziehen sich auf den Friedemann'schen Nullpunkt.

Die Fortsetzung der Kaldenseilbahn bei Wilh.-Sch. 1, sowie die Verbindungsseilbahn nach Wilh.-Sch. 2 sind auf Plan 4 zu sehen.

Maßstab.

