
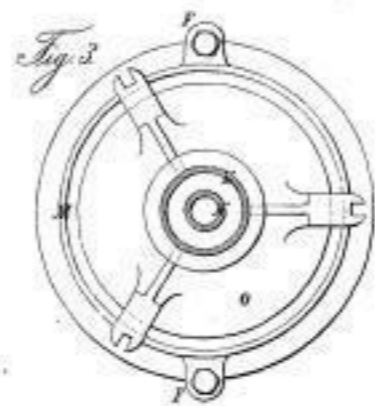
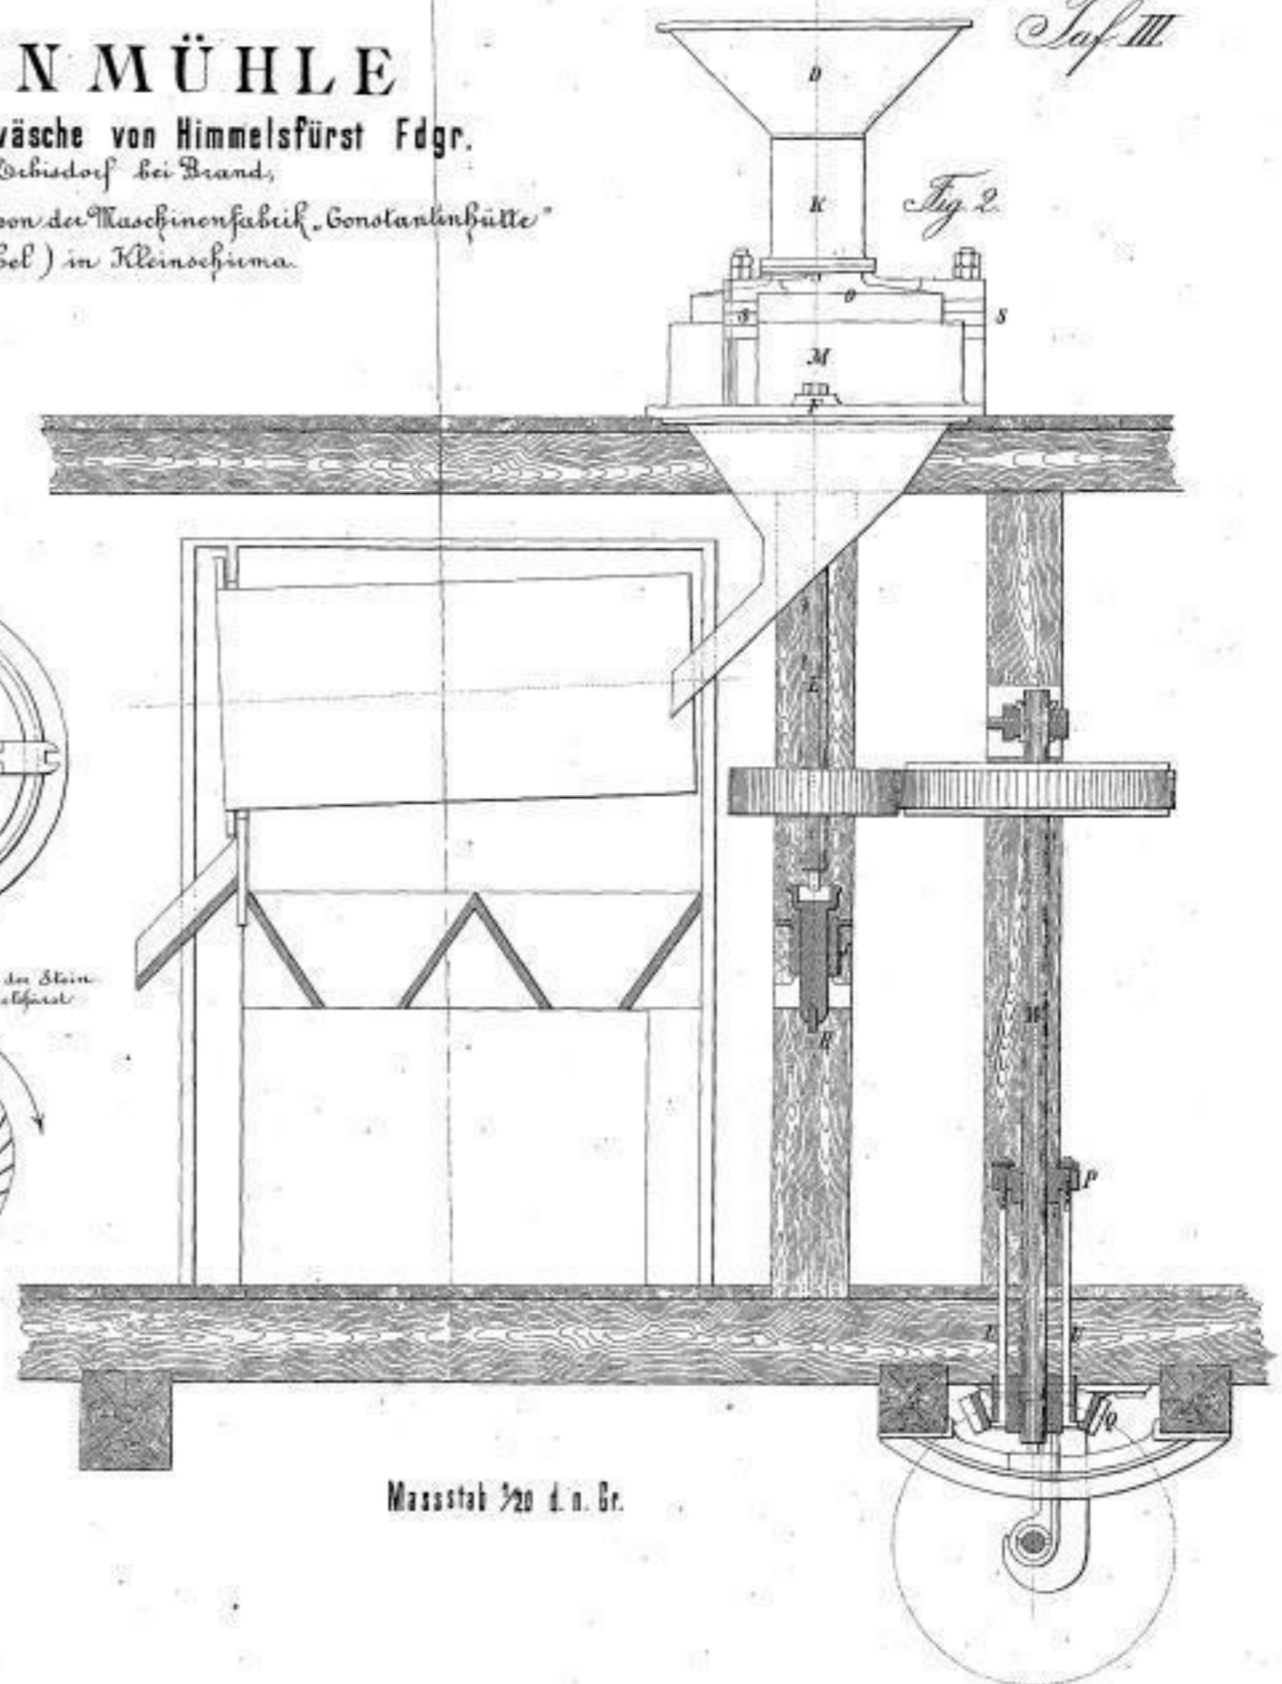


STEINMÜHLE

in der oberen Setzwäsche von Himmelsfürst Fdgr.
hinten Obisdoof bei Brand,

construirt und gebaut von der Maschinenfabrik „Gonstanlinhütte“
(Franz Fröbel) in Kleinochsima.

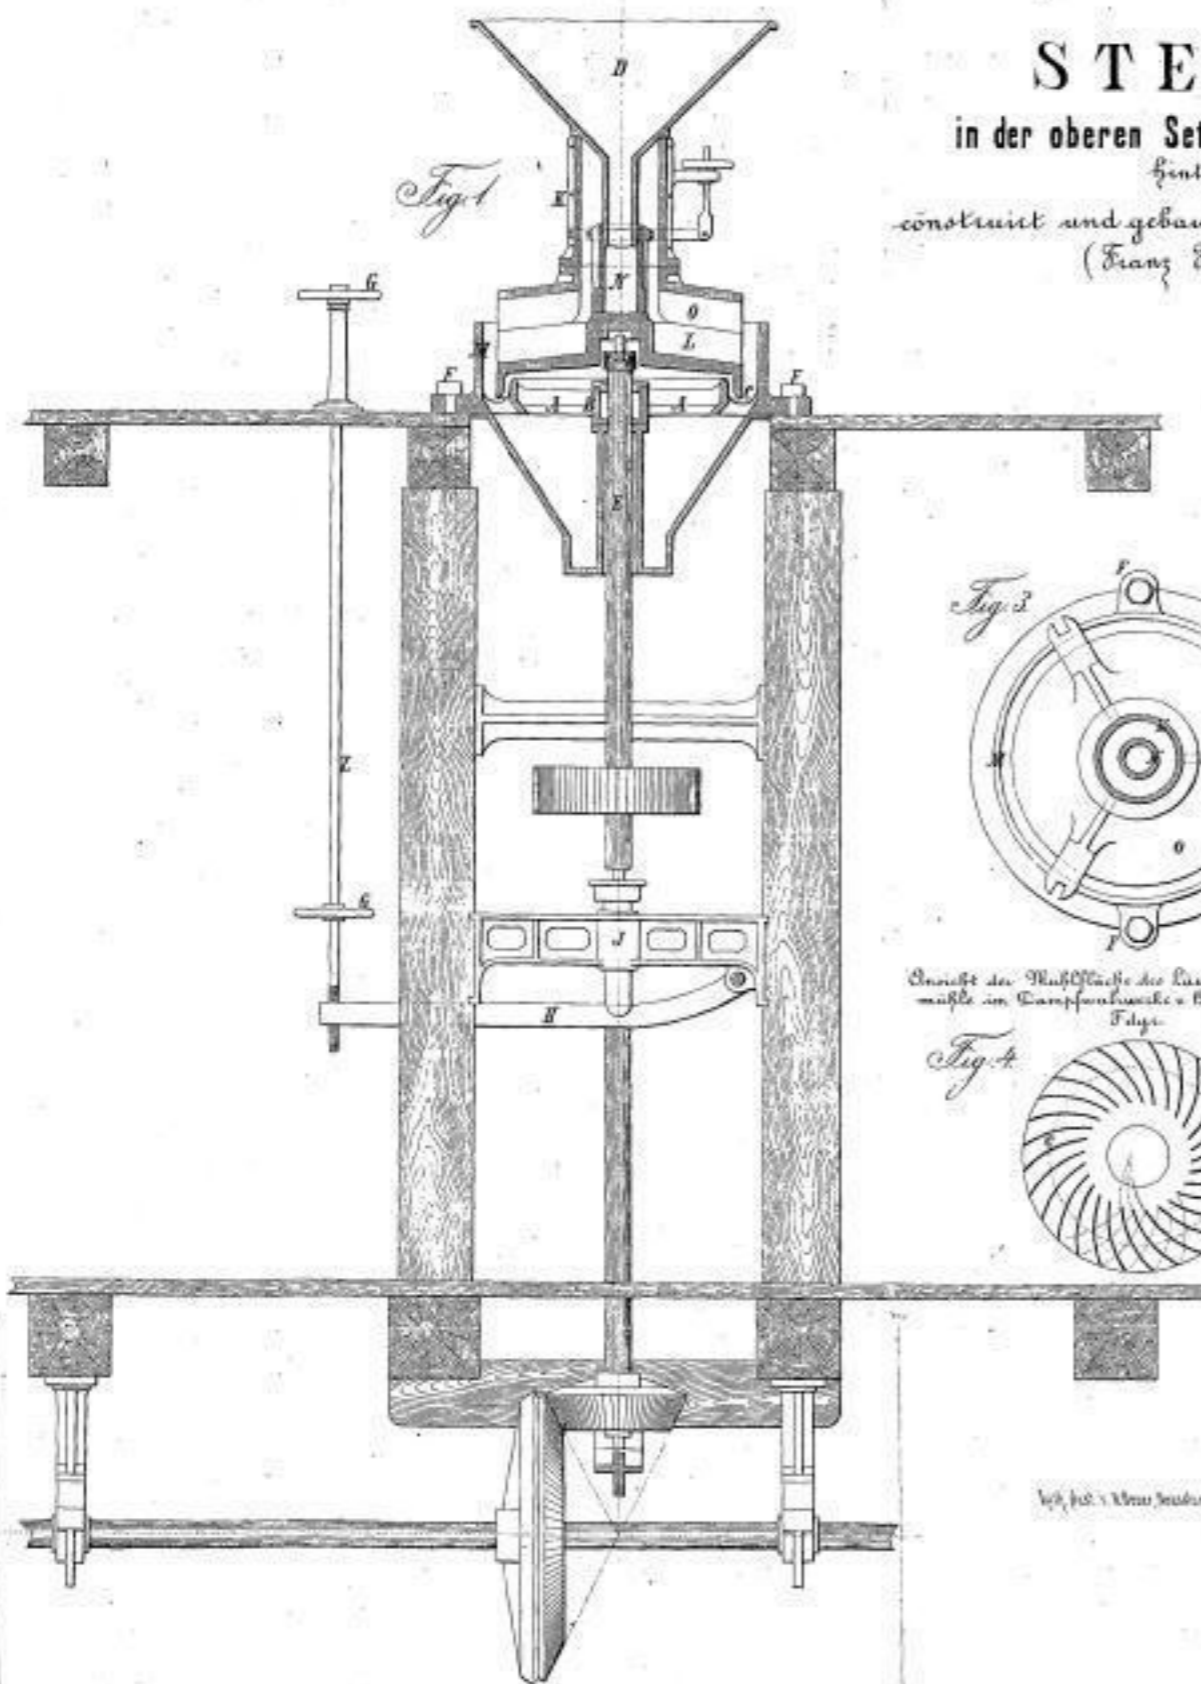

Ansicht der Mahlfläche des Läufers der Steinmühle im Dampfdruckwerk u. Binnschiffahrt

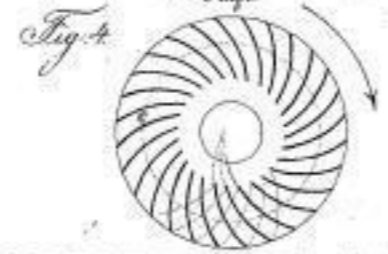


Fig. 4

Verf. Joh. v. Klein Schindler

Maassstab 1/20 d. n. Gr.